







SIGNATURFORKLARING:

-  HER ER DU
-  UDGANG TIL DET FRI
-  FLUGTVEJ
-  VANDTFYLDT SLANGEVINDE
-  HJERTESTARTER (AED) I FORHALLEN
-  SAMLINGSSTED PÅ ISRAELS PLADS

PLADSFORDELINGSPLAN 1

Sted: Odense Idrætspark - Hal 2



Beredskab
FYN

Orientering:
Stueplan


Dato:
12.09.2019

Rev. dato:

Tegner:
lgsj

Rev.:

Åsumvej 35, 5240 Odense NØ - Tlf.: 65 51 18 00 - www.beredskabfyn.dk

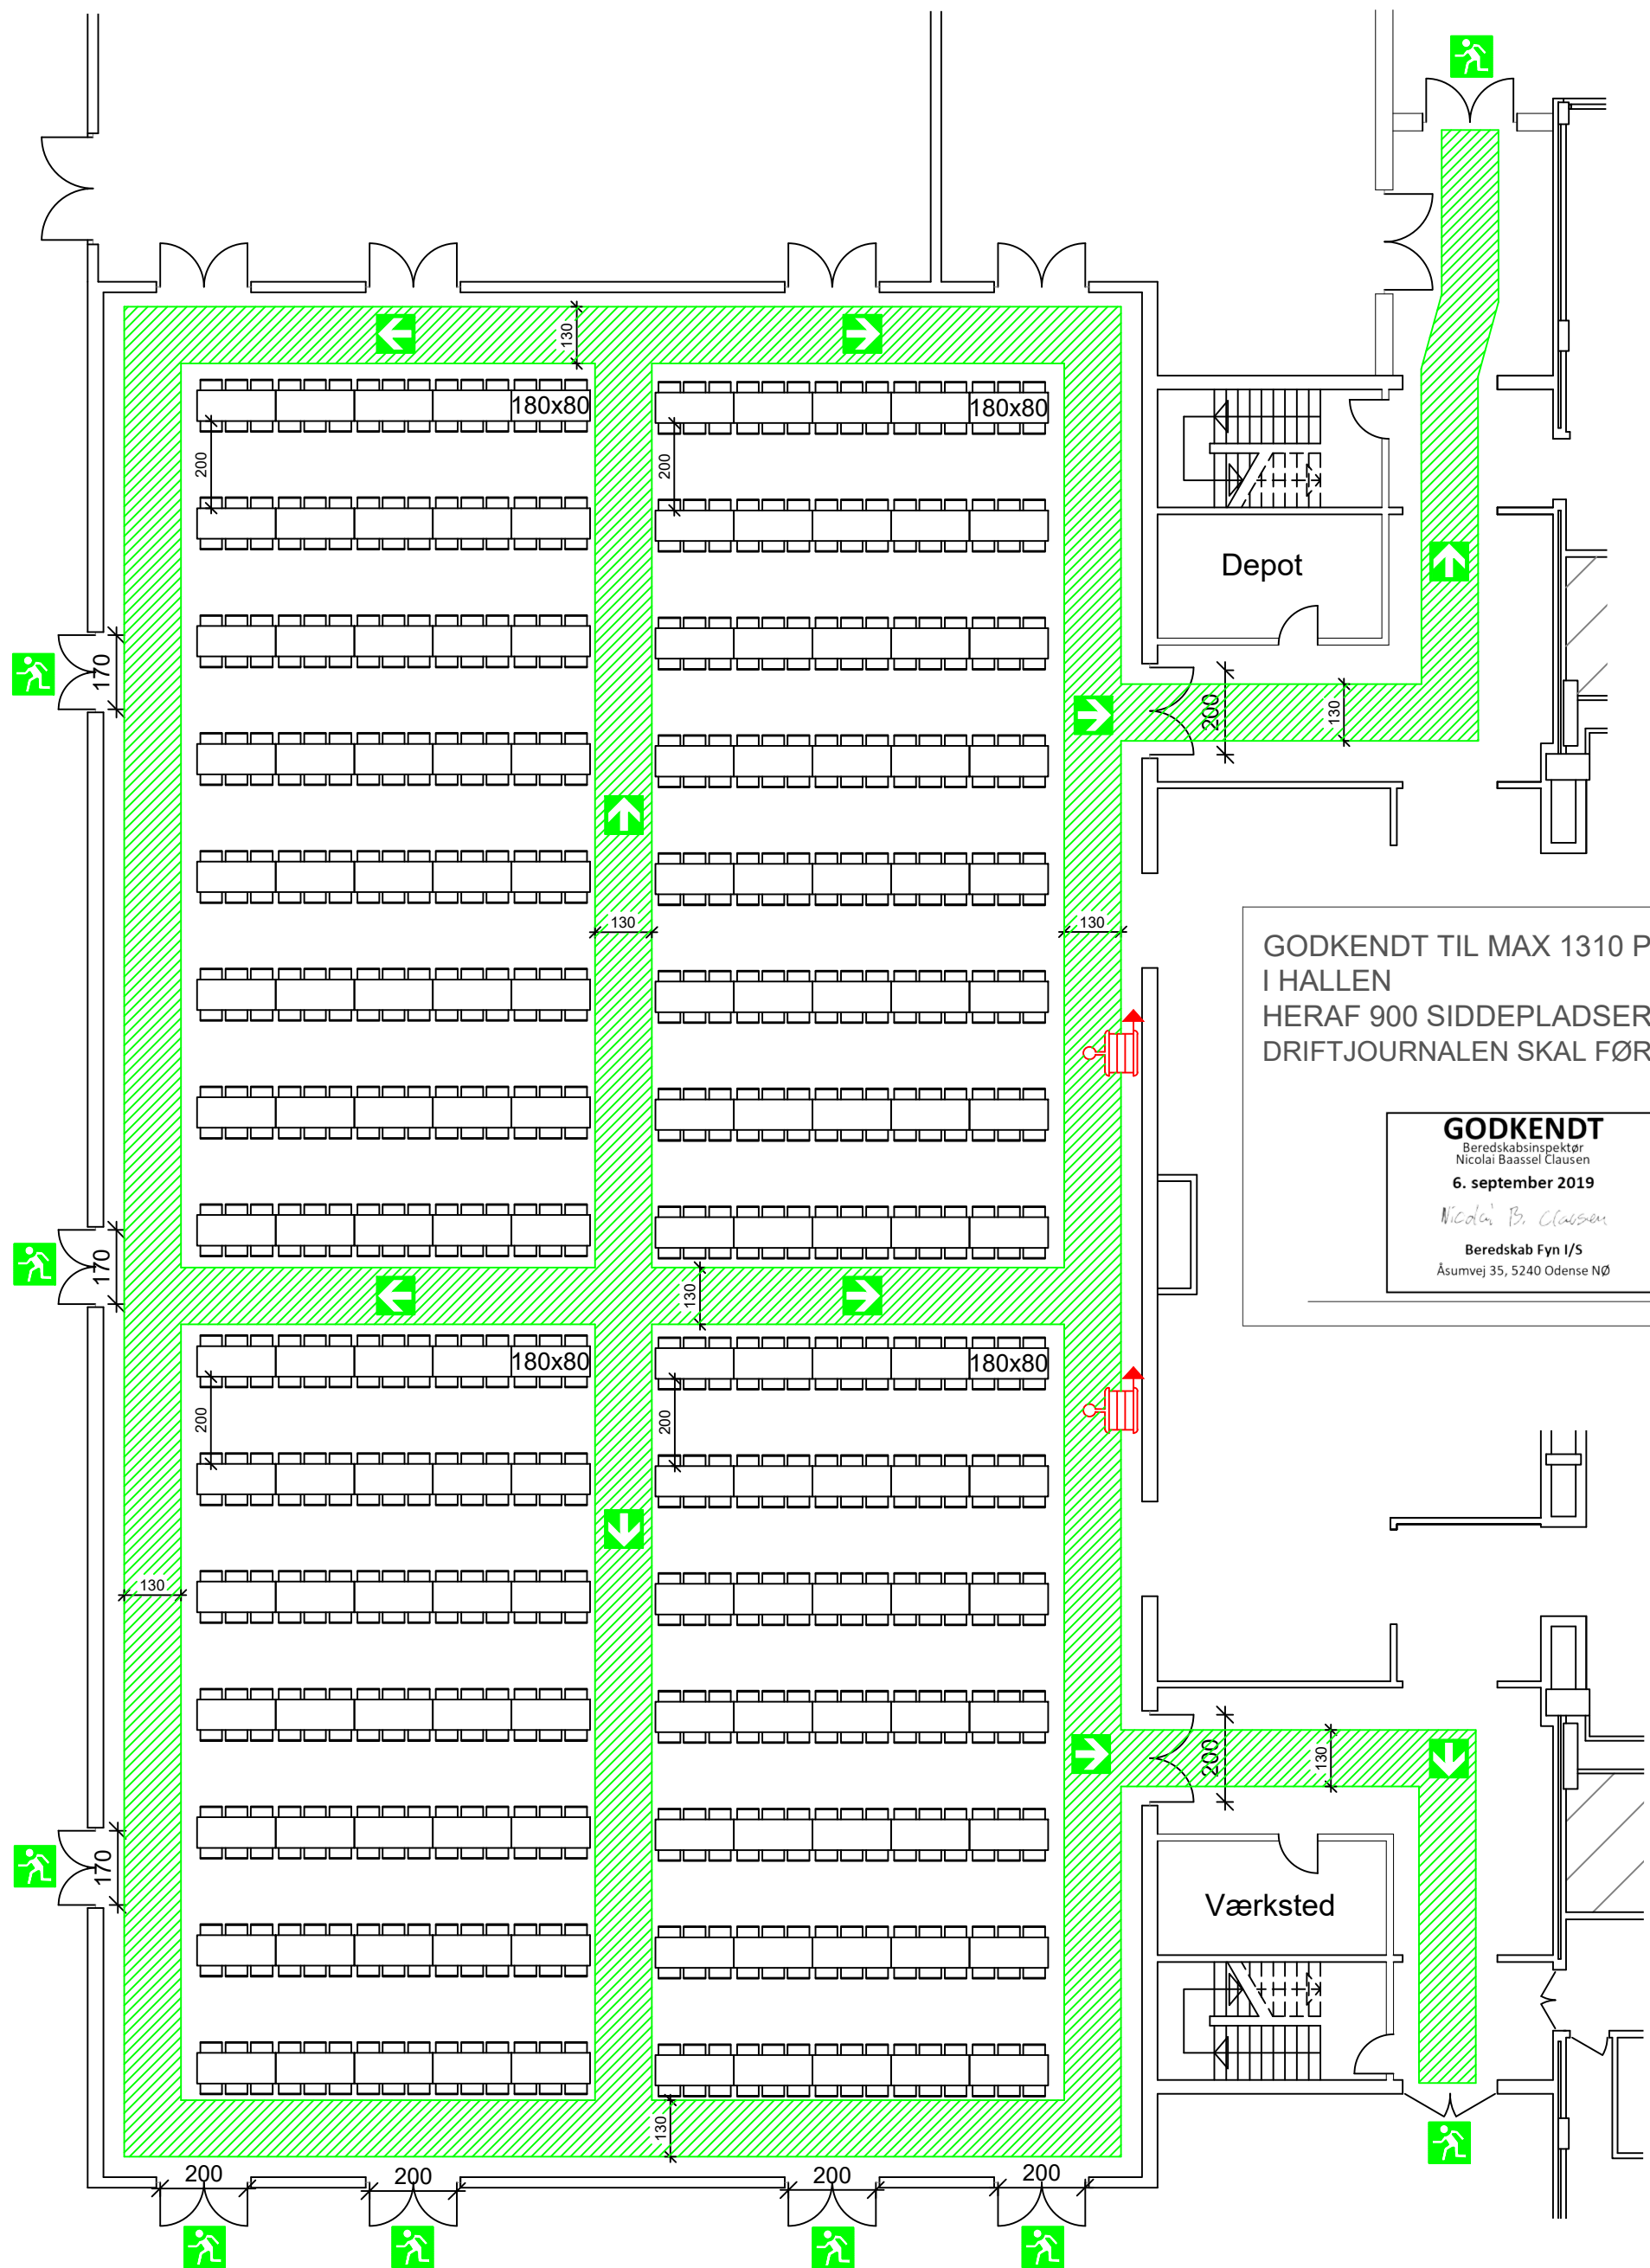

GODKENDT TIL MAX 1310 PERSONER
I HALLEN
HERAF 900 SIDDEPLADSER
DRIFTJOURNALEN SKAL FØRES

GODKENDT

Beredskabsinspektør
Nicolai Baassel Clausen

6. september 2019

Nicolai B. Clausen

Beredskab Fyn I/S

Åsumvej 35, 5240 Odense NØ

SIGNATURFORKLARING:



HER ER DU



UDGANG TIL DET FRI



FLUGTVEJ



VANDTFYLDT SLANGEVINDE



HJERTESTARTER (AED)
I FORHALLEN



SAMLINGSSTED
PÅ ISRAELS PLADS

PLADSFORDELINGSPLAN 2

Sted: Odense Idrætspark - Hal 2



**Beredskab
FYN**

Orientering:

Stueplan

Dato:

12.09.2019


Rev. dato:

Tegner:

Igsj

Rev.:

Åsumvej 35, 5240 Odense NØ - Tlf.: 65 51 18 00 - www.beredskabfyn.dk

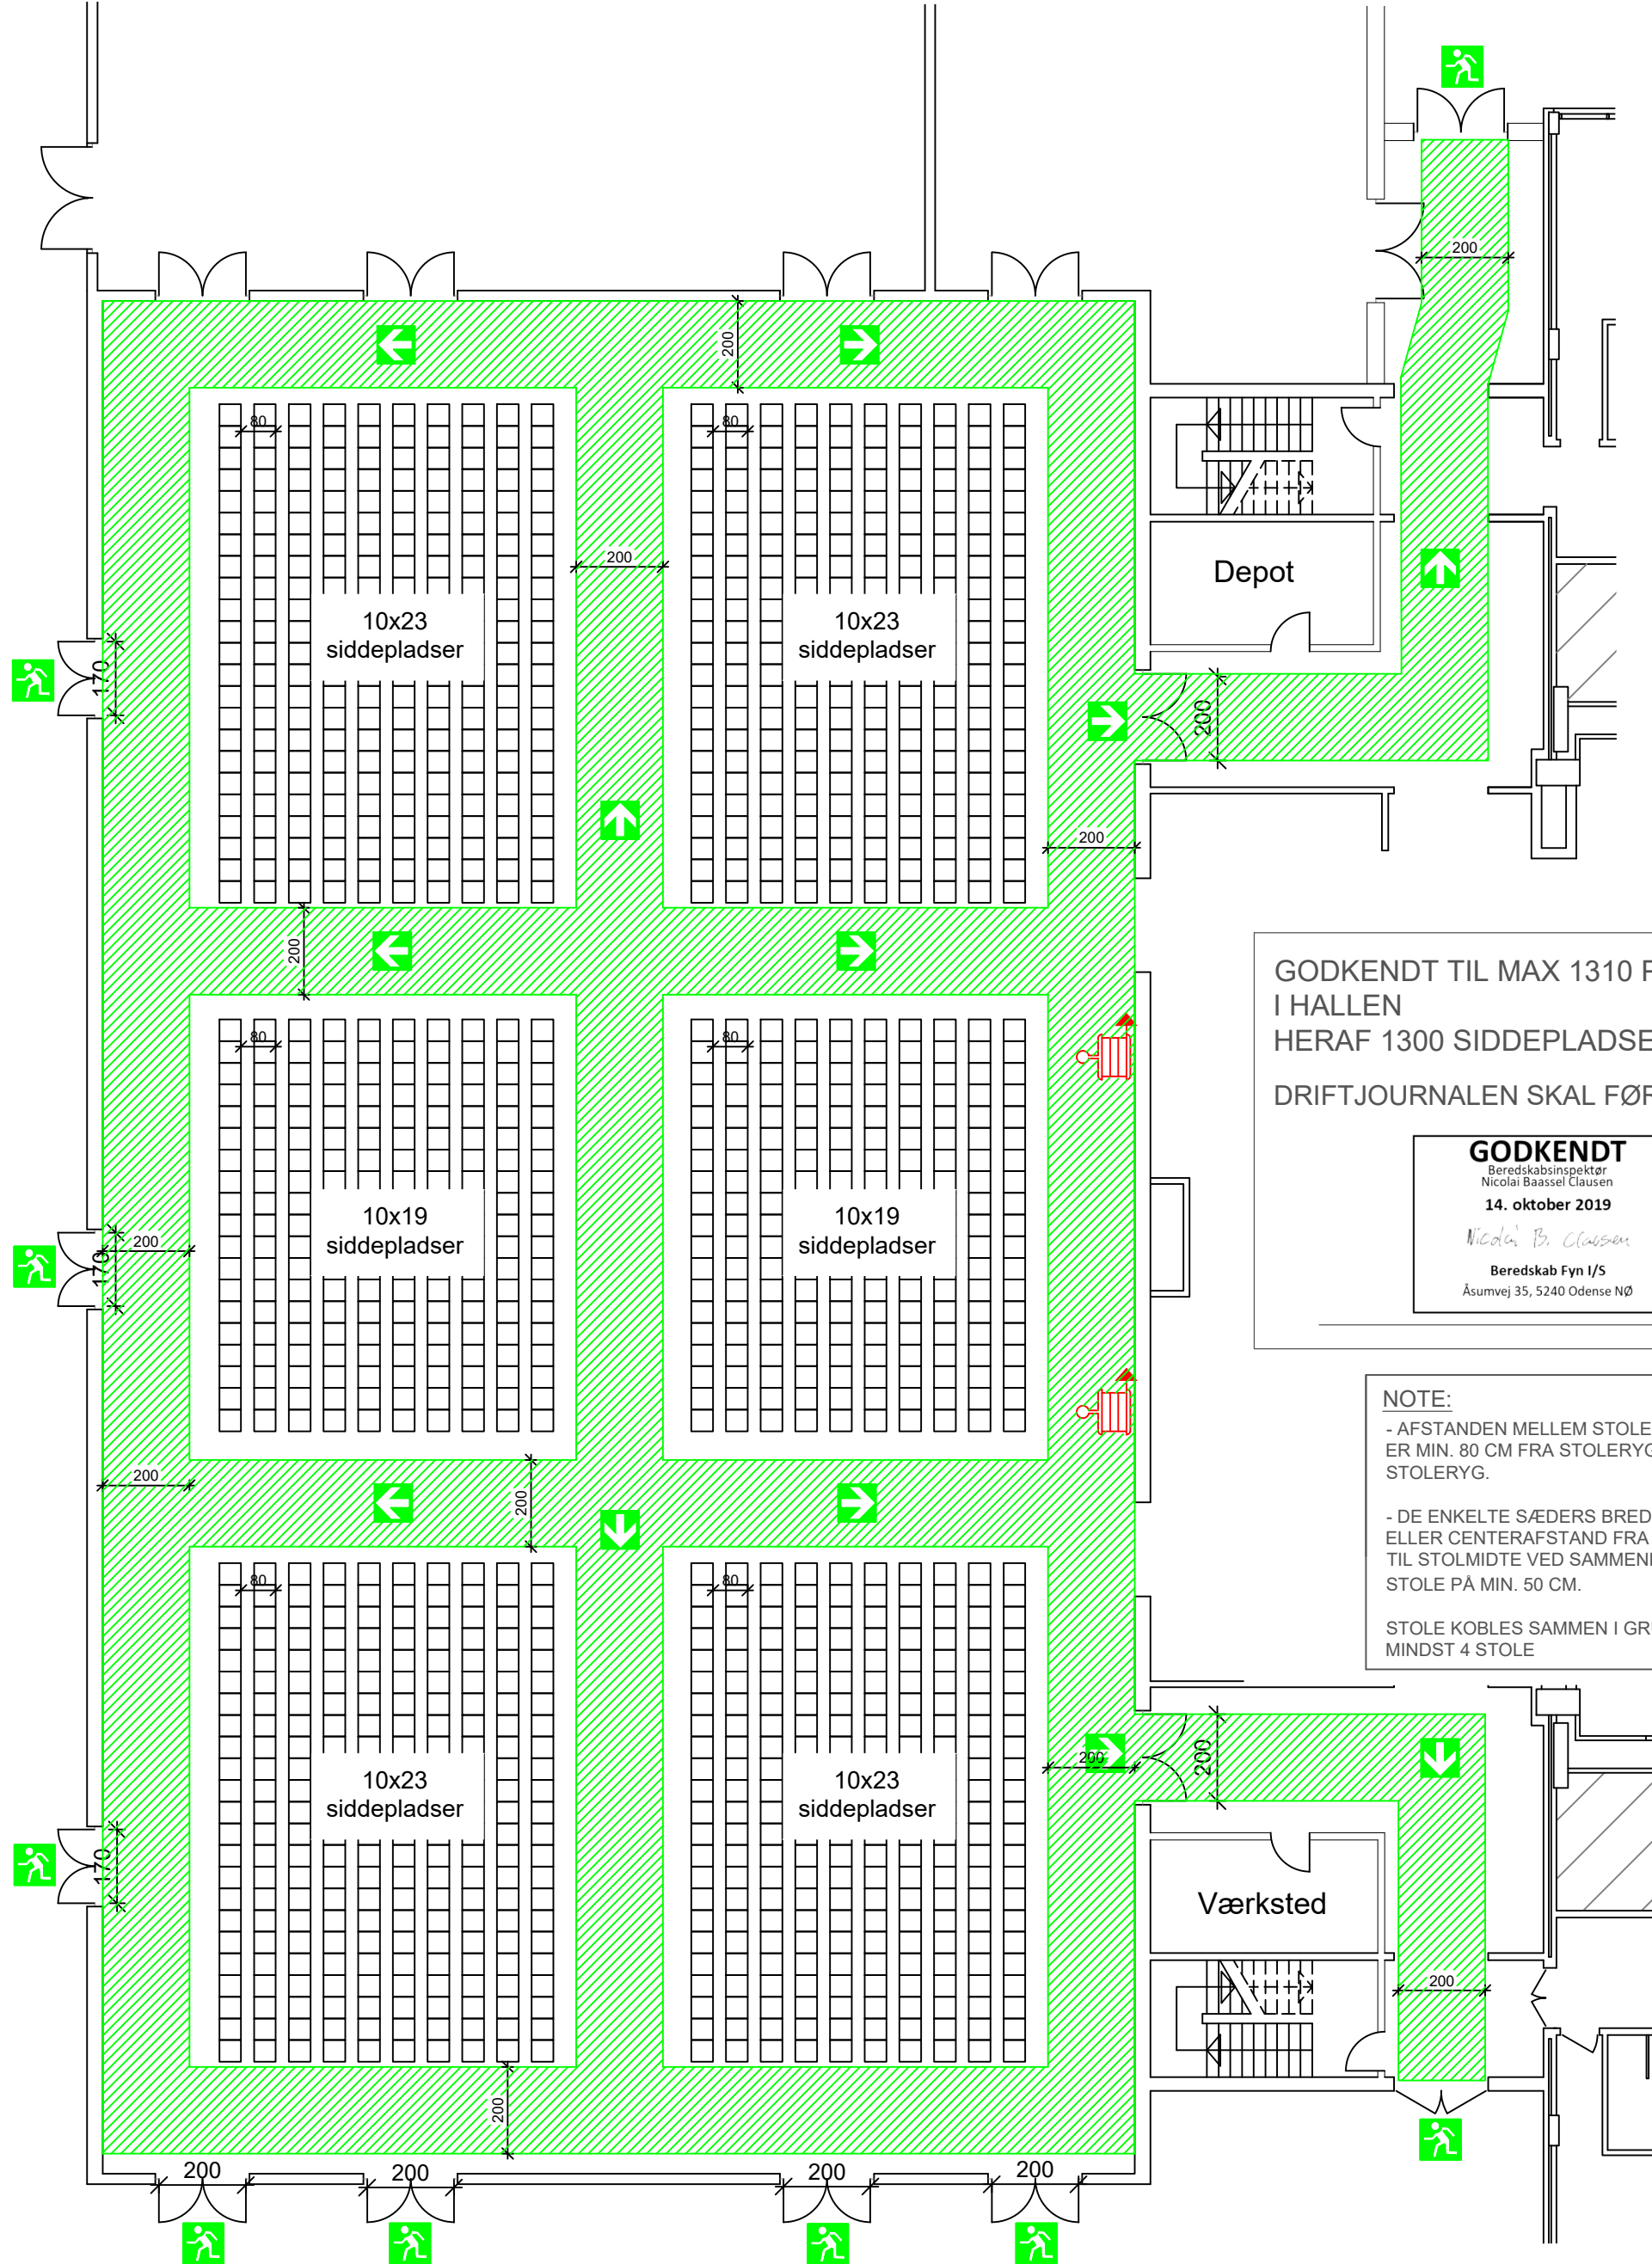

GODKENDT TIL MAX 1310 PERSONER
I HALLEN
HERAF 1300 SIDDEPLADSER
DRIFTJOURNALEN SKAL FØRES

GODKENDT
Beredskabsinspektør
Nicolai Baassel Clausen
14. oktober 2019

Nicolai B. Clausen
Beredskab Fyn I/S
Åsumvej 35, 5240 Odense NØ

NOTE:

- AFSTANDEN MELLEM STOLER/ÆKKERNE
ER MIN. 80 CM FRA STOLERYG TIL
STOLERYG.

- DE ENKELTE SÆDERS BREDDE MIN. 50 CM
ELLER CENTERAFSTAND FRA STOLMIDTE
TIL STOLMIDTE VED SAMMENKOBLEDE
STOLE PÅ MIN. 50 CM.

STOLE KOBLES SAMMEN I GRUPPER AF
MINDST 4 STOLE

SIGNATURFORKLARING:



HER ER DU



UDGANG TIL DET FRI



FLUGTVEJ



VANDTFYLDT SLANGEVINDE



HJERTESTARTER (AED)
I FORHALLEN



SAMLINGSSTED
PÅ ISRAELS PLADS

PLADSFORDELINGSPLAN 3

Sted: Odense Idrætspark - Hal 2



**Beredskab
FYN**

Orientering:

Stueplan

Dato:

03.10.2019


Rev. dato:

Tegner:

Igsj

Rev.:

Åsumvej 35, 5240 Odense NØ - Tlf.: 65 51 18 00 - www.beredskabfyn.dk

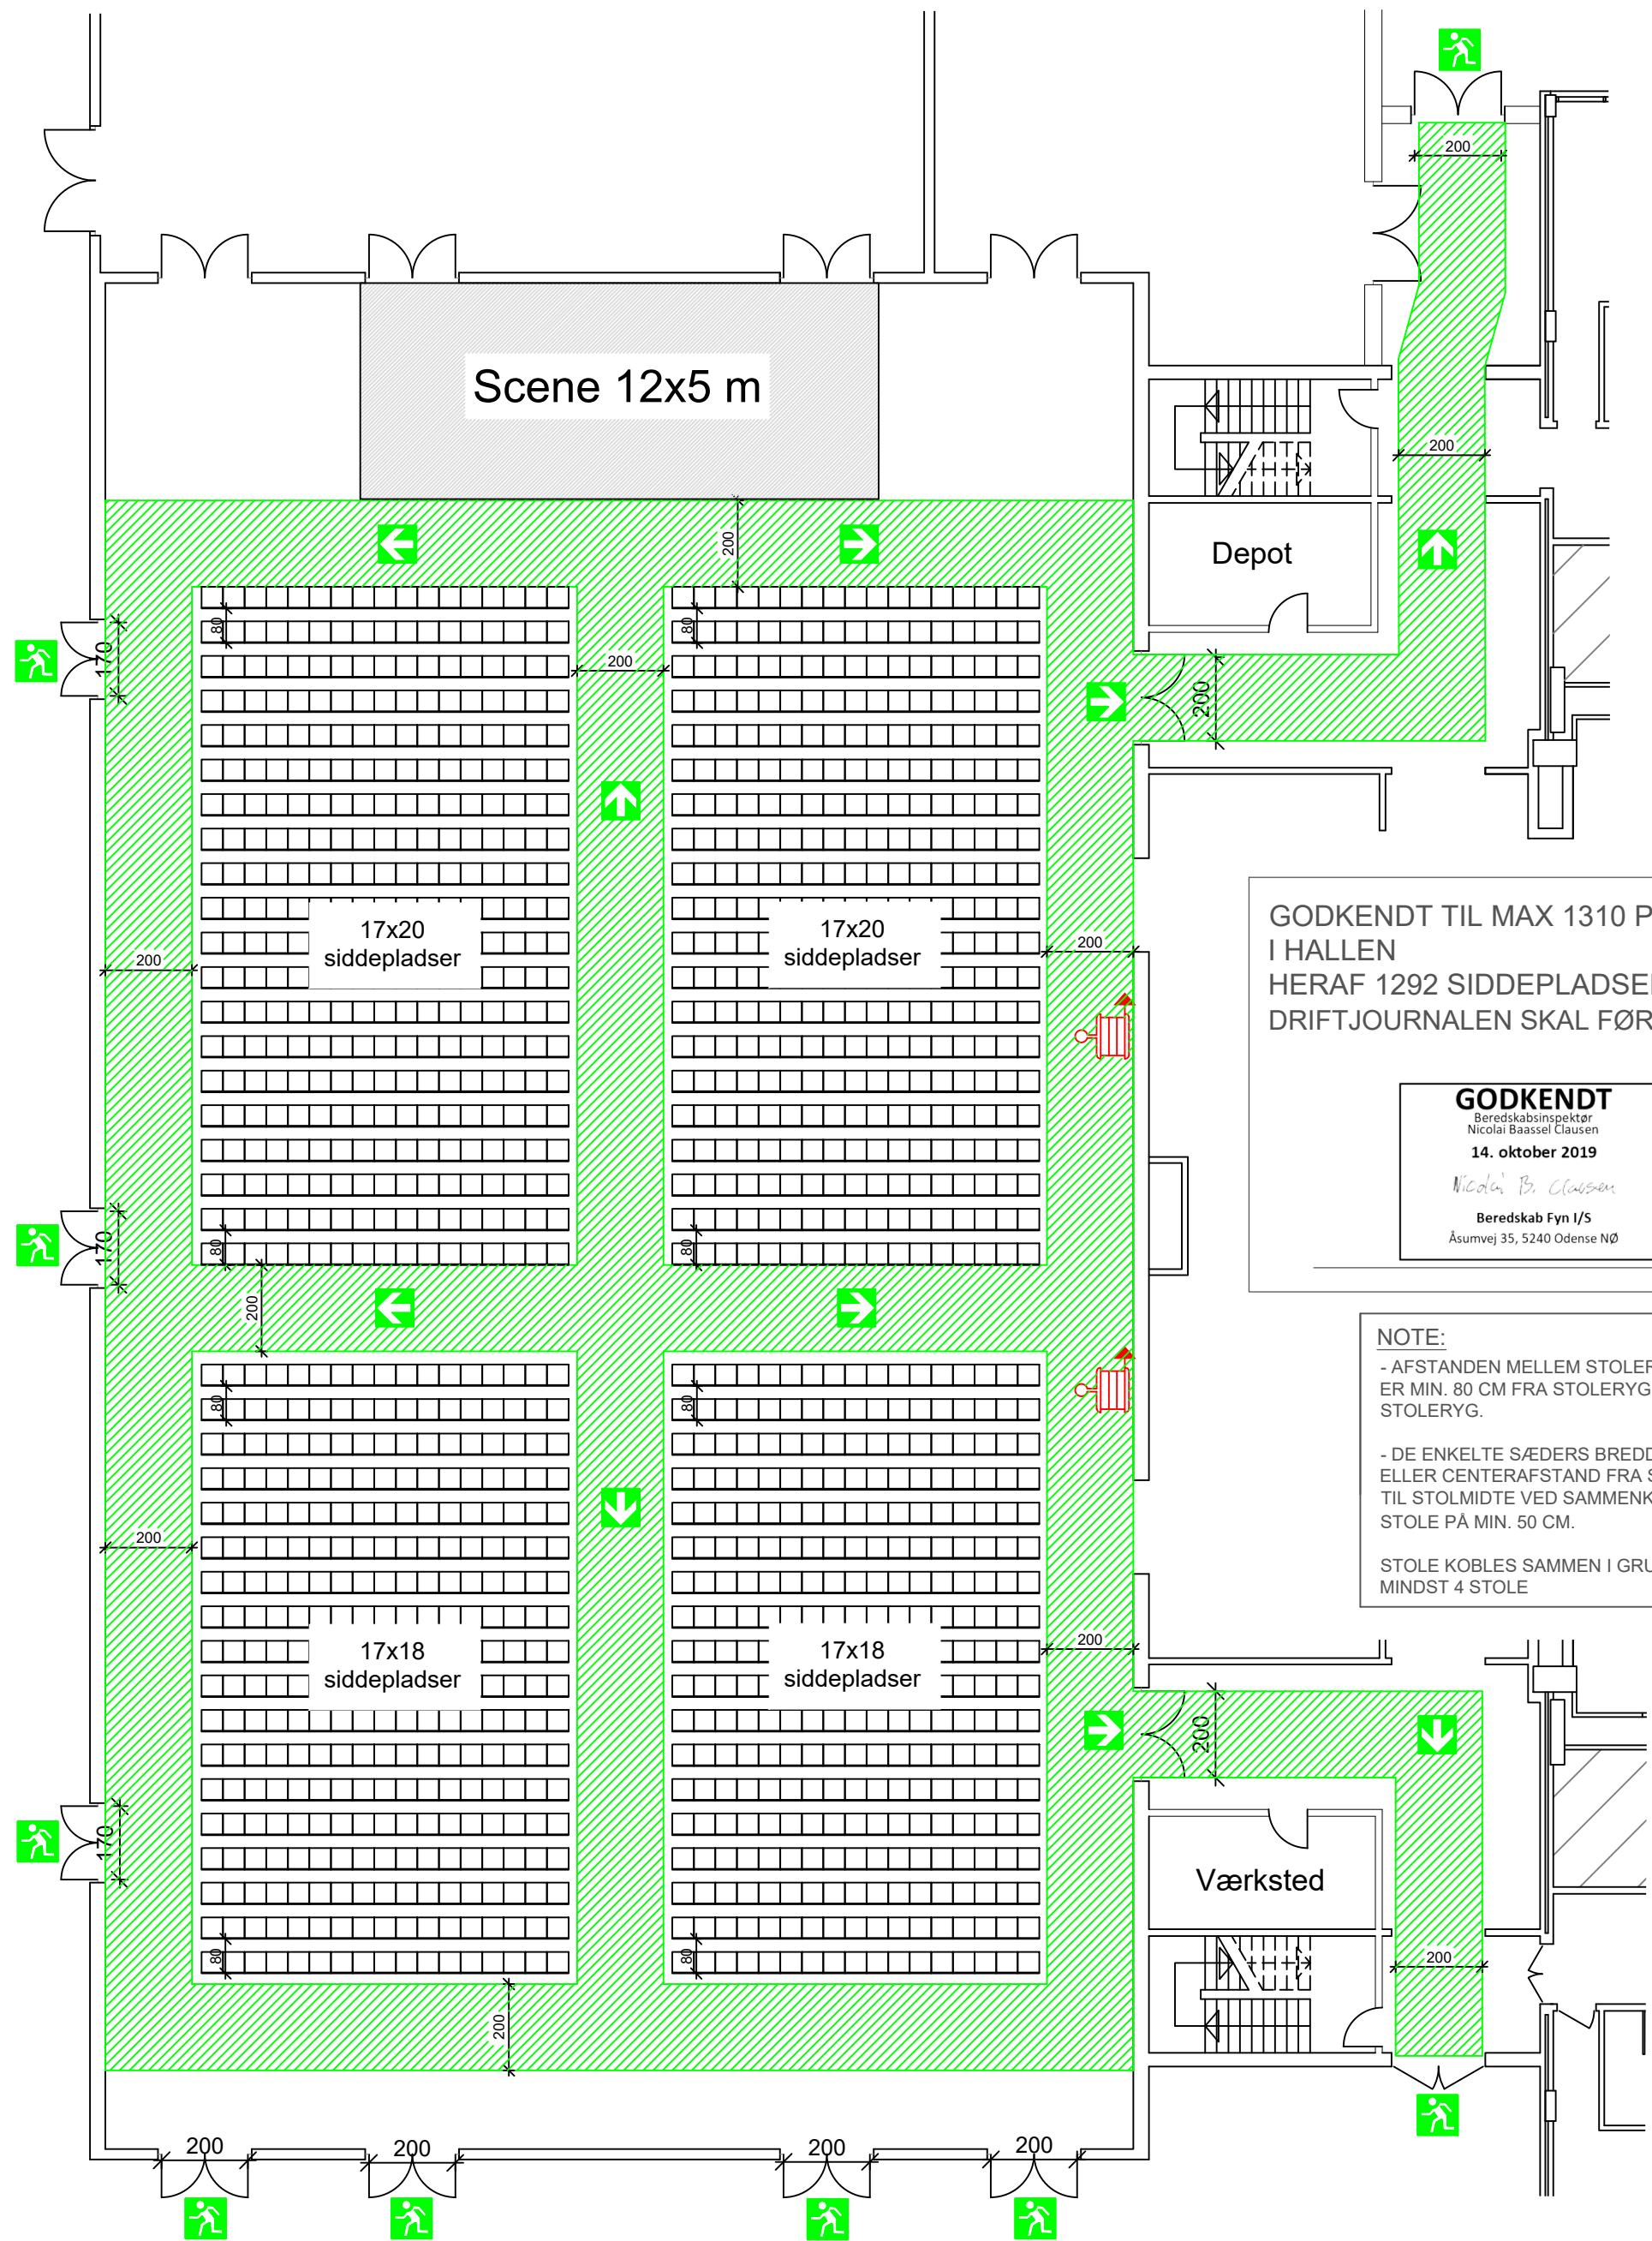

GODKENDT TIL MAX 1310 PERSONER
I HALLEN
HERAF 1292 SIDDEPLADSER
DRIFTJOURNALEN SKAL FØRES

GODKENDT
Beredskabsinspektør
Nicolai Baassel Clausen

14. oktober 2019

Nicolai B. Clausen

Beredskab Fyn I/S
Åsumvej 35, 5240 Odense NØ

NOTE:

- AFSTANDEN MELLEM STOLERÆKKERNE
ER MIN. 80 CM FRA STOLERYG TIL
STOLERYG.

- DE ENKELTE SÆDERS BREDDE MIN. 50 CM
ELLER CENTERAFSTAND FRA STOLMIDTE
TIL STOLMIDTE VED SAMMENKOBLEDE
STOLE PÅ MIN. 50 CM.

STOLE KOBLES SAMMEN I GRUPPER AF
MINDST 4 STOLE

SIGNATURFORKLARING:



HER ER DU



UDGANG TIL DET FRI



FLUGTVEJ



VANDTFYLDT SLANGEVINDE



HJERTESTARTER (AED)
I FORHALLEN



SAMLINGSSTED
PÅ ISRAELS PLADS

PLADSFORDELINGSPLAN 4

Sted: Odense Idrætspark - Hal 2



**Beredskab
FYN**

Orientering:

Stueplan

Dato:

03.10.2019

Rev. dato:

Tegner:

Igsj

Rev.:

Åsumvej 35, 5240 Odense NØ - Tlf.: 65 51 18 00 - www.beredskabfyn.dk